


FABBRICATO A
 pianta piano terra
 scala 1/100

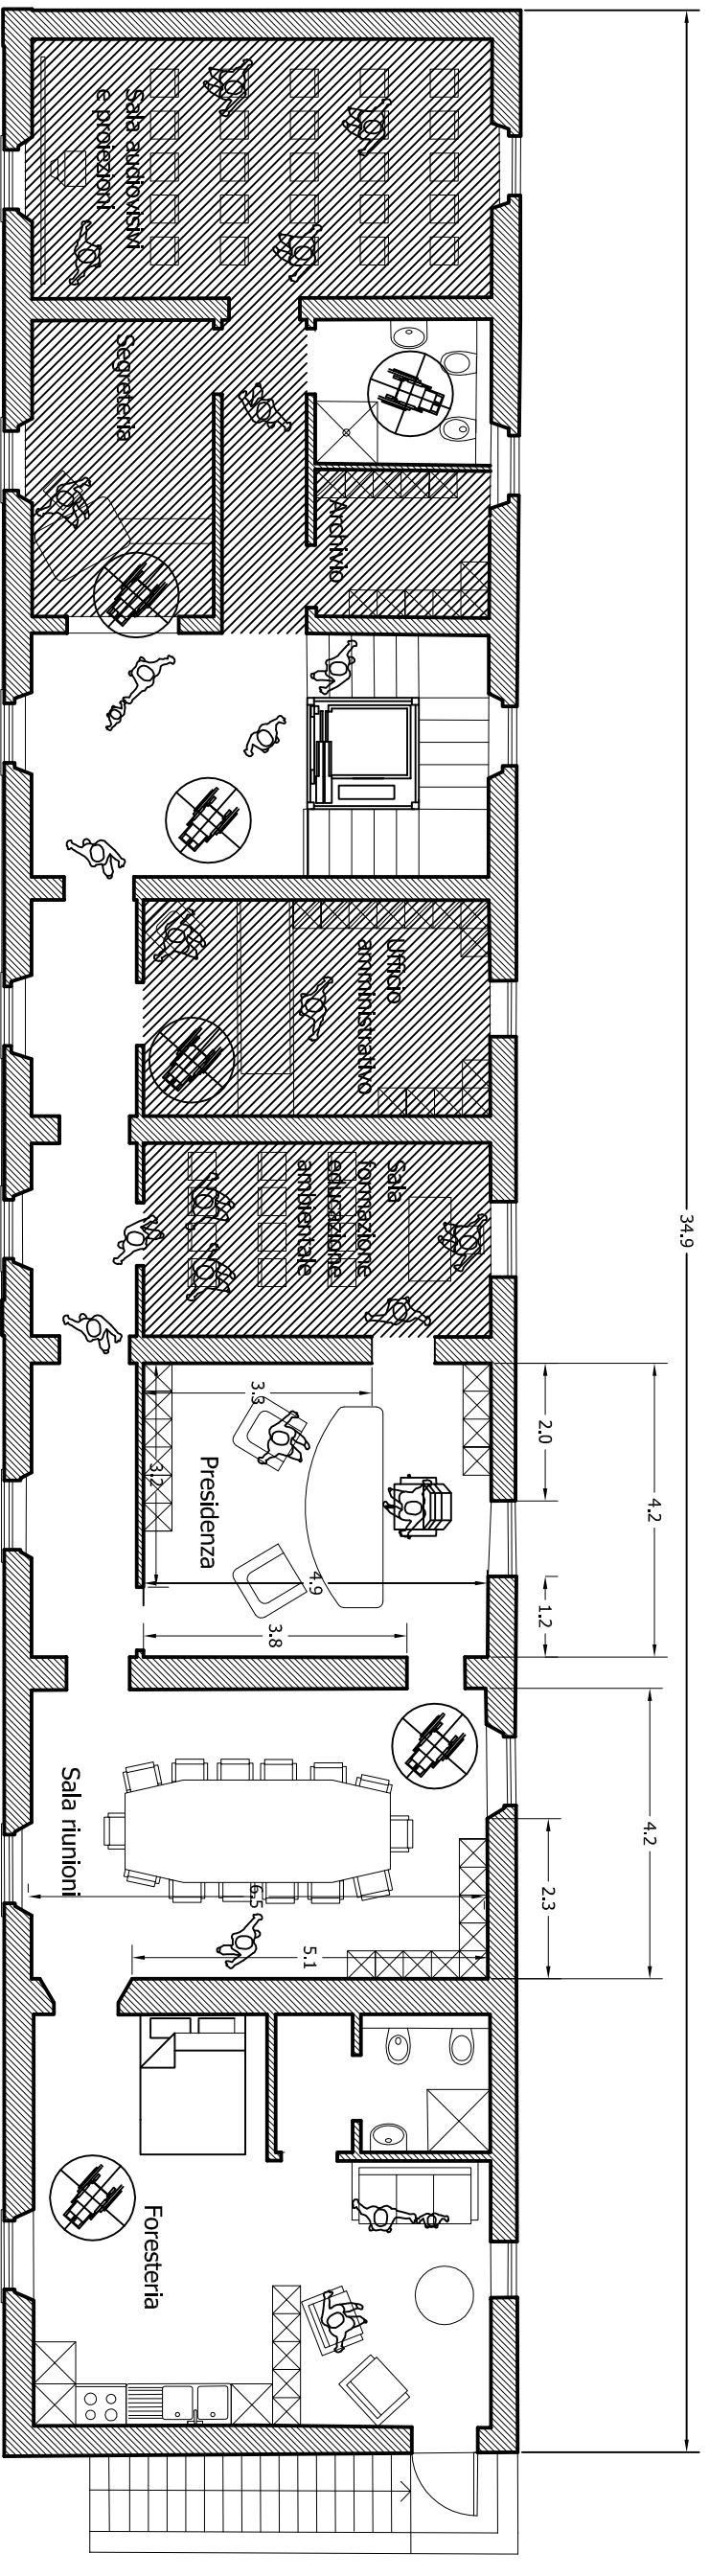

FABBRICATO A
 pianta piano primo
 scala 1/100